


AMSERV MOTORS SIA AUTOCENTRA TERITORIJAS UN STĀVVIETU PLĀNS

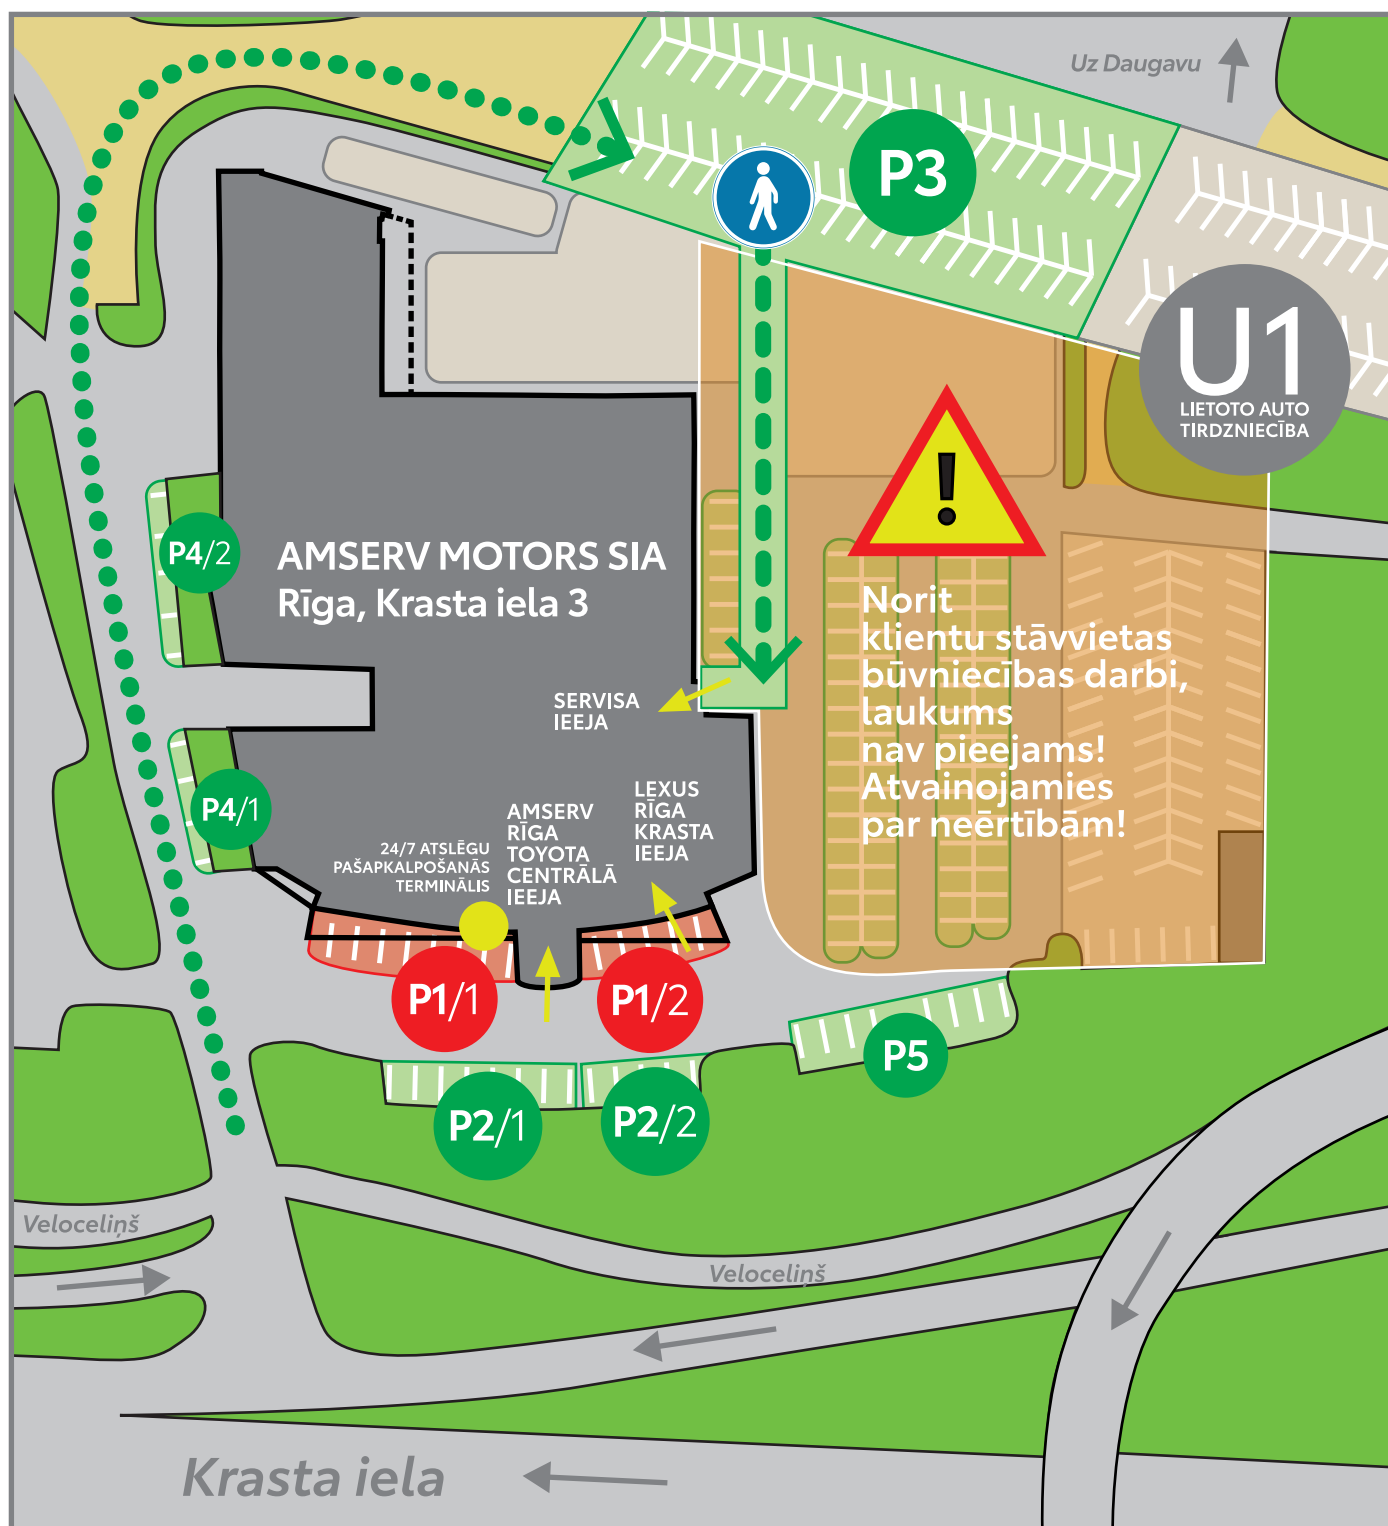

UZMANĪBU! MAINĪTA SATIKSMES ORGANIZĀCIJA!

P1/1 – Toyota demonstrāciju automašīnas
P1/2 – Lexus demonstrāciju automašīnas
P2/1 – Autostāvvietā Toyota salona klientiem
P2/2 – Autostāvvietā Lexus Rīga Krasta salona klientiem
P3 – Autostāvvietā klientiem būvdarbu veikšanas laikā
P5 – Autostāvvietā klientiem būvdarbu veikšanas laikā
(var būt nepieejama daļā no būvdarbu laika)

P4/1 Autostāvvietā klientiem (publiska)
P4/2 Autostāvvietā klientiem (publiska)

U1 – Lietoto automašīnu tirdzniecības laukums klientu stāvvietas būvdarbu veikšanas laikā

Lūgums ievērot automašīnas novietošanas lokācijas segmentu nododot automašīnu servisā!